

刈谷市総合文化センター アイリス

地下1階 リハーサル室1

※リハーサル室を含め館内は全て粘着テープ(養生テープ類)と画鋲の使用は禁止しております。



万が一床、壁に損傷があった場合、修理をお願いする事があります。

※飲食は不可です。

フタの出来る容器(ペットボトル等)での水分補給のみ可といたします。

※倉庫や前室での音出しは厳禁です。

音漏れの原因となりますので倉庫を含め扉を閉めてご利用下さい。

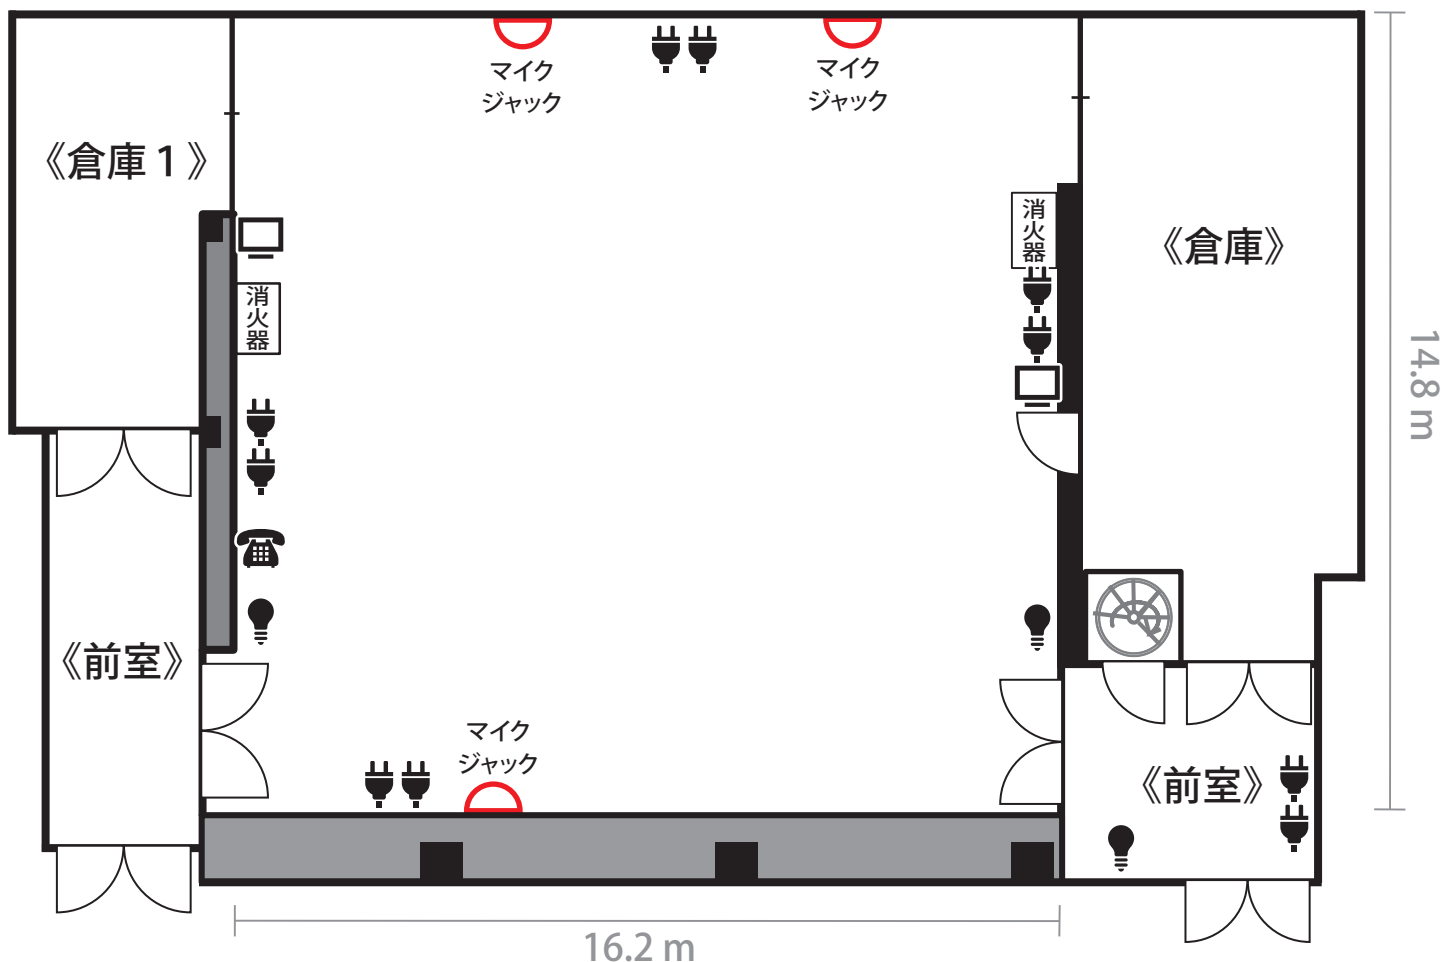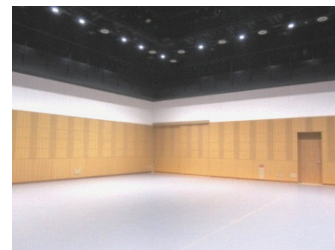

リハーサル室1(137名) ※椅子を並べて客席を設ける場合92名

1620(w)×1480(L)×620(H) 240 m² 遮音構造

《常設備品》

- | | | | |
|--|------|----------|-----|
| ・長机 (W180cm×D45cm) | 10台 | ・譜面台 | 60台 |
| ・椅子 | 100脚 | ・ホワイトボード | 1台 |
| ・ハンガーラック | 3台 | ・モップ | 2本 |
| ・掃除道具ロッカー (水モップ×1、ほうき×2、水モップ用バケツ、ちりとり×3) | | | |

《有料備品》

- | | | | |
|----------------------|--------|------------------------|----|
| ・指揮者台 | ・指揮譜面台 | ・バレエシート (W91cm×D182cm) | 8枚 |
| ・グランドピアノ (YAMAHA FC) | | | |

※音響等上記以外の有料備品につきましてはご相談ください

💡 照明スイッチ


☎ 内線電話

🔌 コンセント


📺 テレビアンテナ

刈谷市総合文化センター アイリス
リハーサル室1 平面図

1620 (W) × 1480 (L) 620 (H) 240m²

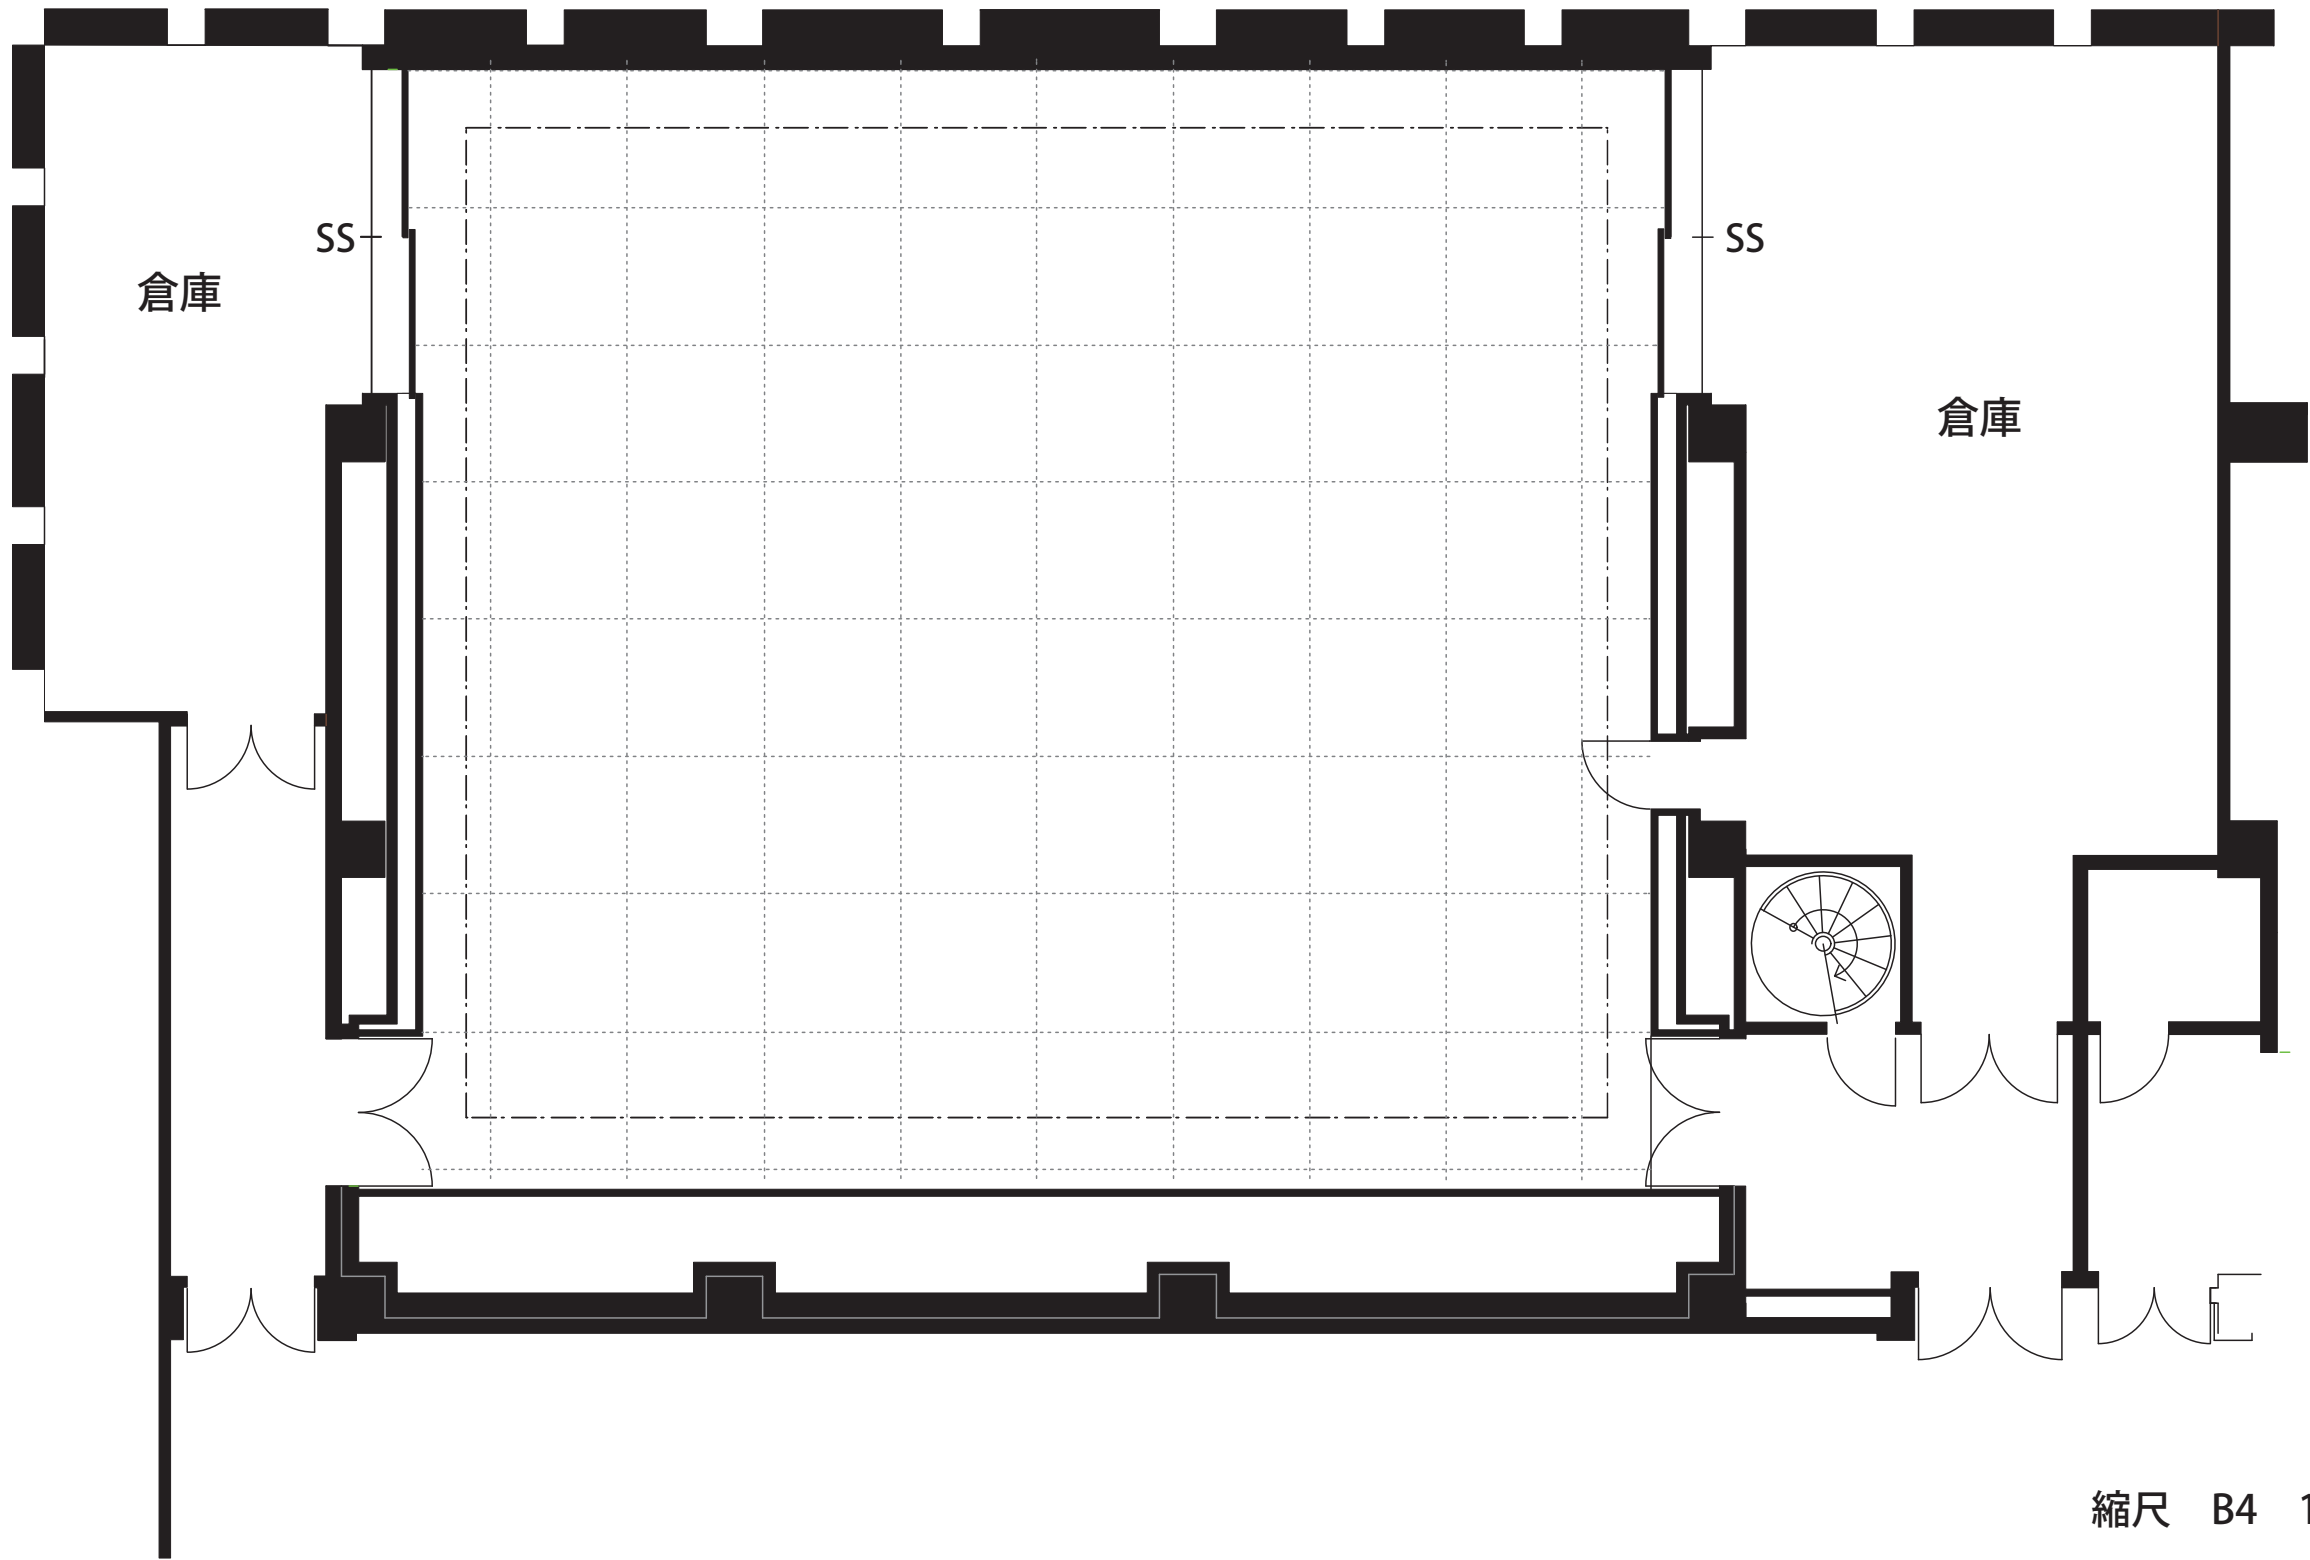

縮尺 B4 1/100

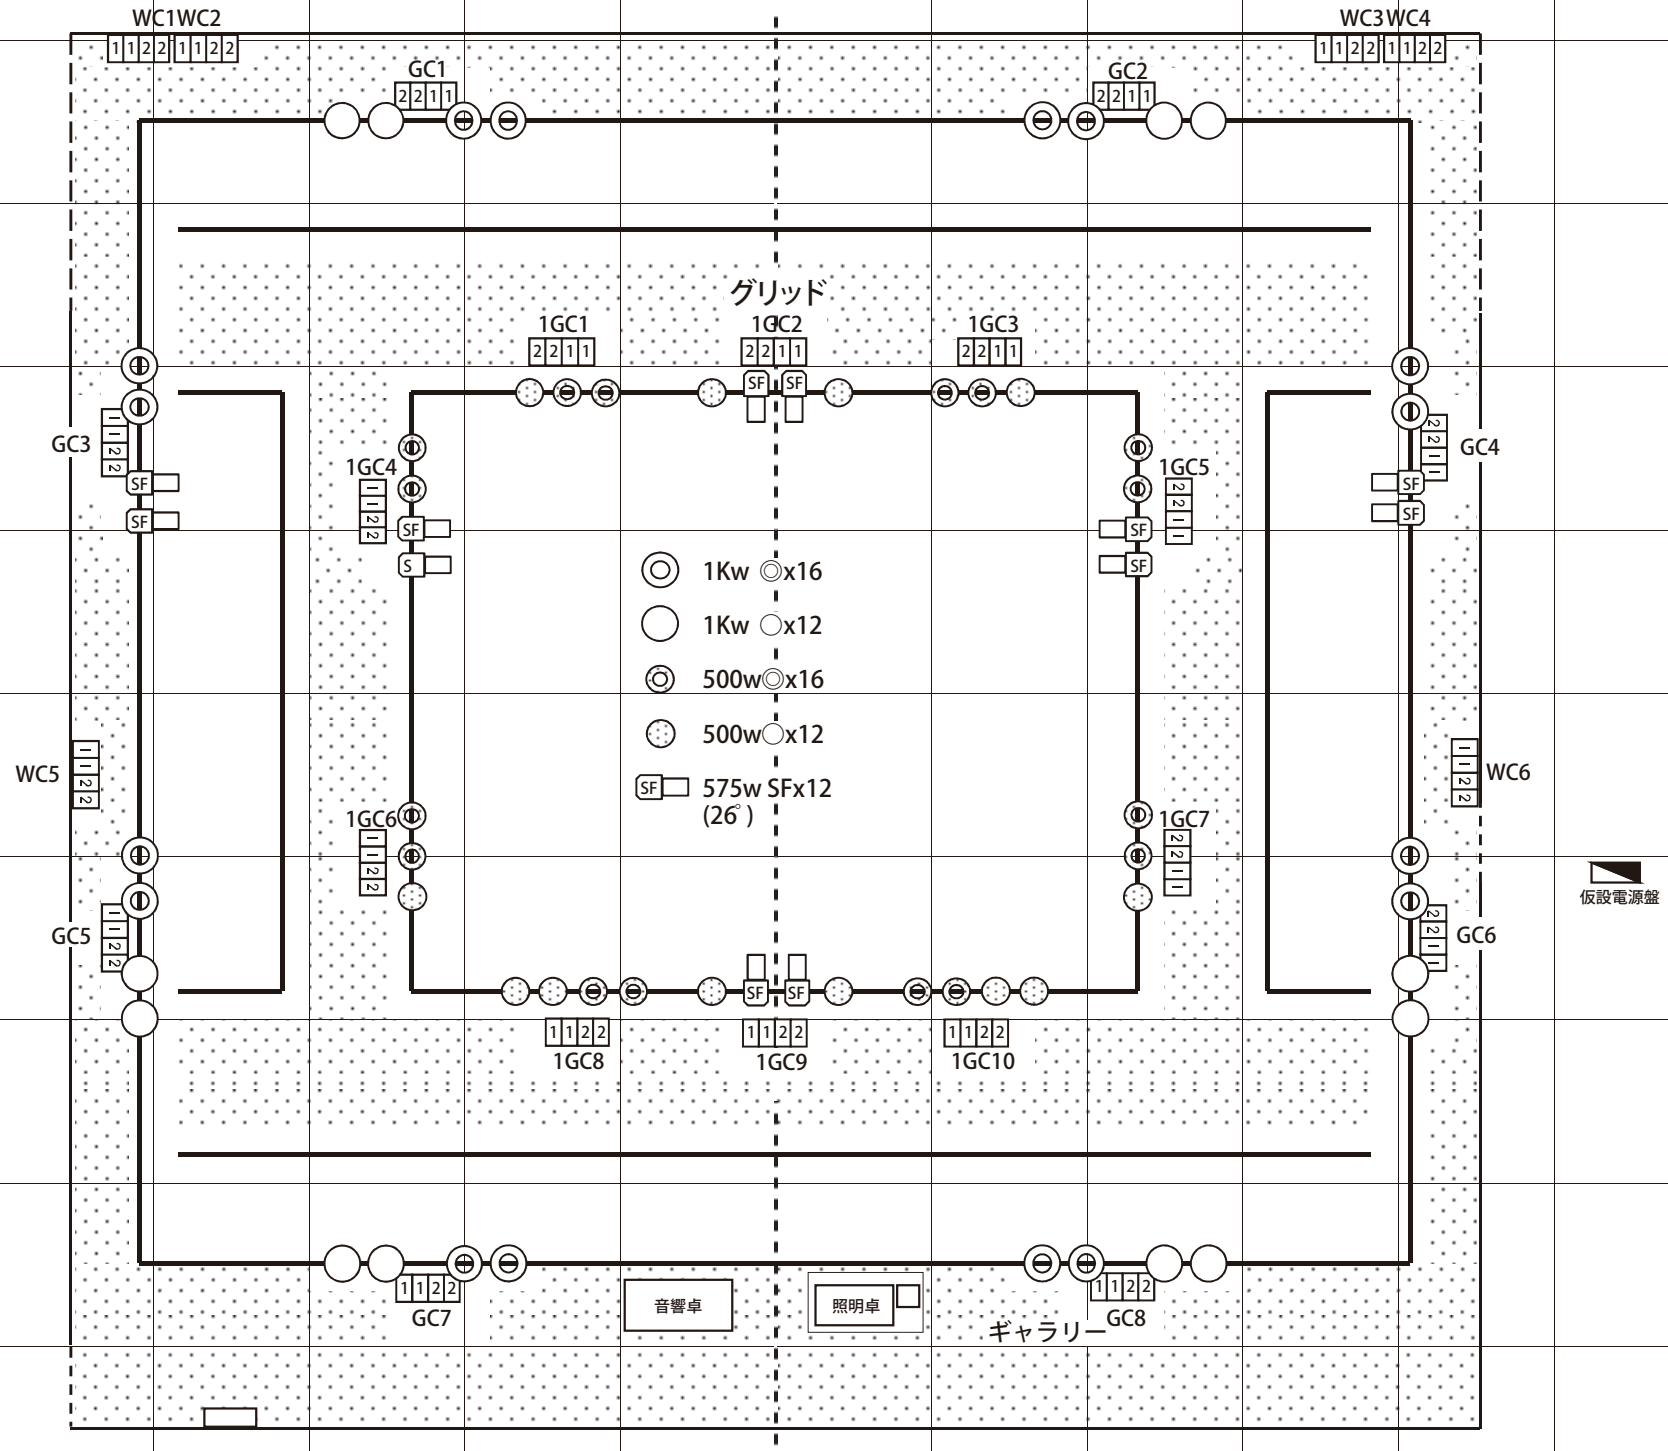


刈谷市総合文化センター アイリス
リハーサル室1／照明設備

総主幹	3Φ4W 200A 60KVA (容量が少ないのでご注意ください)	機材	SS810 ◎ 1kw	16台
操作卓	パナソニック PleasureΣ2 プリセットフェーダー 30本x2段(1段切替可) サブマスターフェーダー 10本x50ページ 記憶シーン 1000 (ムーブ・シーン切替可)		FM810○ 1kw	12台
			SS605 ◎ 500w	16台
			FM605○ 500kw	12台
			SF750 575w 26°	12台
			配置は図面を参照下さい	
			ピンスポット1kw/ハロゲン(スタンド付)	2台
			ギャラリー	
コンセントはすべて2回路、20Cx2 4個口 ウォールコンセント WC 6ヶ所 12回路 (B1フロア)				
ギャラリーコンセント GC 8ヶ所 16回路 (中1F)				
グリッドコンセント 1GC 10ヶ所 20回路 (1F)		仮設電源盤 上手倉庫内	3Φ4W 75A 22.5KVA 1Φ3W 50A 10KVA *注 100A用(小)カムロックアダプター	

ケーブルやスポット用スタンドなどはありません。

客席電灯図

- ◎ メタルハライドランプ(150w) 南東
- " 北西
- ① ハロゲンライト(500w) *注 調光卓で点灯

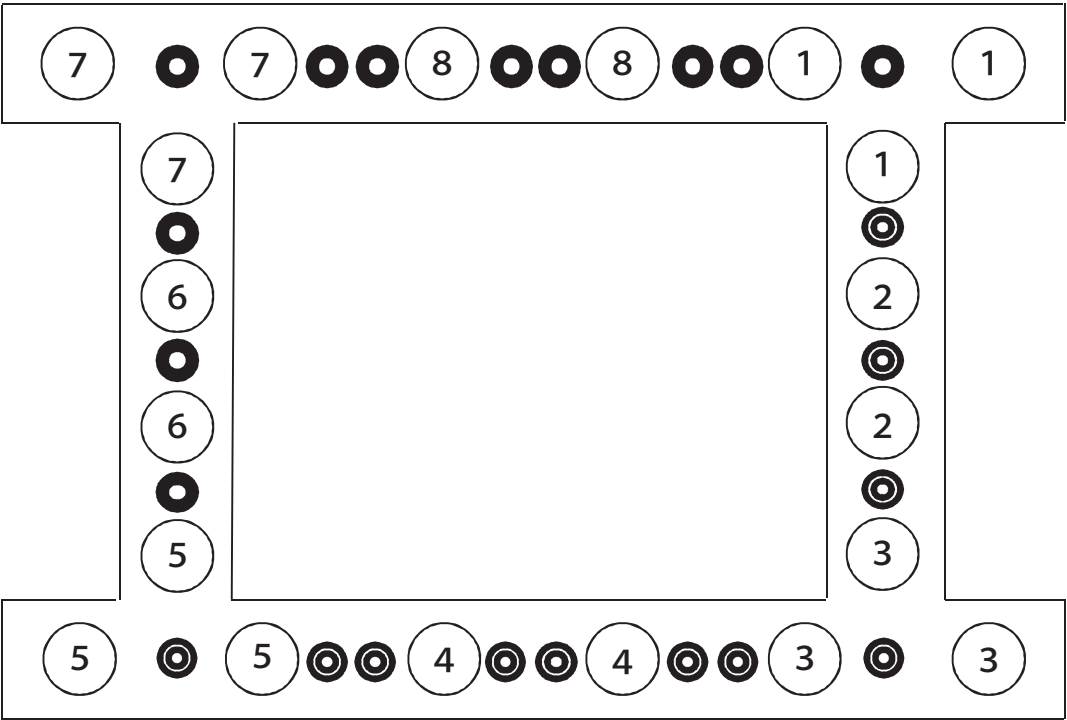

調光卓

刈谷市総合文化センター アイリス

リハーサル室1／音響システム・備品

常設システム	音響調整卓	デジタルミキサー	YAMAHA	LS9-32+Case	V1.15 32in 16out	1 台
		同上用アナログ入出力カード	YAMAHA	MY8-ADDA96S		1 枚
	出力制御架					
		デジタルマルチプロセッサー	YAMAHA	DME64N		1 台
		同上用アナログ入出力カード	YAMAHA	MY8-ADDA96		2 枚
		パワーアンプ	LAB.GRUPPEN	C20:8x		1 台
仮設型	移動型スピーカ					
		2ウェイパワードスピーカ	EAW	NT59	LF1000W HF500W (アンプ)	2 台
		スピーカスタンド	ULTIMATE	TS-90BT		2 台
		サブウーハ	EAW	NTS22	1000W×2 (アンプ出力) 66	2 台
	周辺機器	マルチエフェクター	YAMAHA	SPX2000+Case		1 台
		2chグラフィックイコライザー	KLARK-TEKNIK	DN370+Case		1 台
	録音・再生機器	ダブルカセットテープデッキ	TASCAM	202MKIV+LA-40MKII +Case		1 台
		MDレコーダ	TASCAM	MD-350+Case		1 台
		CDプレーヤ	TASCAM	CD-01U Pro+Case (2U D:400)		1 台
	ワイヤレス	2ch.ワイヤレス受信機	SHURE	UR4D-ABJ		2 台
		ワイヤレスマイク(ハンド型)	SHURE	UR2/SM58-JBX		4 本
		ワイヤレスマイク(2ピース型)	SHURE	UR1-JBX		4 本
		ピンマイク(2ピース用)	DPA	DPA4061-BM		4 本
各種マイク	ダイナミック	ダイナミック(SM58型)	SHURE	SM58－LCE		4 本
		ダイナミック(SM57型)	SHURE	SM57－LCE		6 本
		ダイナミック(SM56S型)	SHURE	565SD－LC		2 本
		ダイナミック(MD421型)	SENNHEISER	MD421 II		1 本
		ダイナミック(E835型)	SENNHEISER	E835-N		2 本
	コンデンサー	コンデンサ(C414型)	AKG	C414B-XLS		2 本
		コンデンサ(C391型)	AKG	C391B+A91		4 本
		コンデンサ(C391型)エアモニ用	AKG	C391B+プレート		2 本
		コンデンサ(C451型)	AKG	C451B StereoSet		1 組
		バウンダリー(AT871型)	audio-technica	AT871R		4 本
		フレキシブルマイク	audio-technica	AT857DL/UL+AT8655		2 本
		フェーダボックス	TOMOCA	TCC-100		1 個
	スタンド	床上ストレート消音型	K&M	ST200		2 本
		床上ストレート型	K&M	ST201/2B		2 本
		床上傾斜型	K&M	ST260/ 7		2 本
		ブーム標準型	K&M	ST210/2B		8 本
		ブーム小型	K&M	ST259B		4 本
		卓上型-1	SUGI PRODUCTS	DS-30M		4 本
		卓上型-2	FOSTEX	SF20C+P202C		4 本
		ステレオバー	TAKASAGO	K		1 台
マルチ		16CHマルチケーブル 5m	CANARE	16C05-E3		2 本
		16CHマルチケーブル 10m	CANARE	16C10-E3		4 本
		16CHマルチボックス	CANARE	16J12F12 (F77)		4 個
インカム		2chリモートステーション	Clear-Com	KB-223GM+BOX (6P)		2 台
		2chベルトパックステーション	Clear-Com	RS-602		2 台
		ヘッドセット	Clear-Com	CC-100		4 台
		ヘッドホン	SENNHEISER	HD25-1- II		1 台