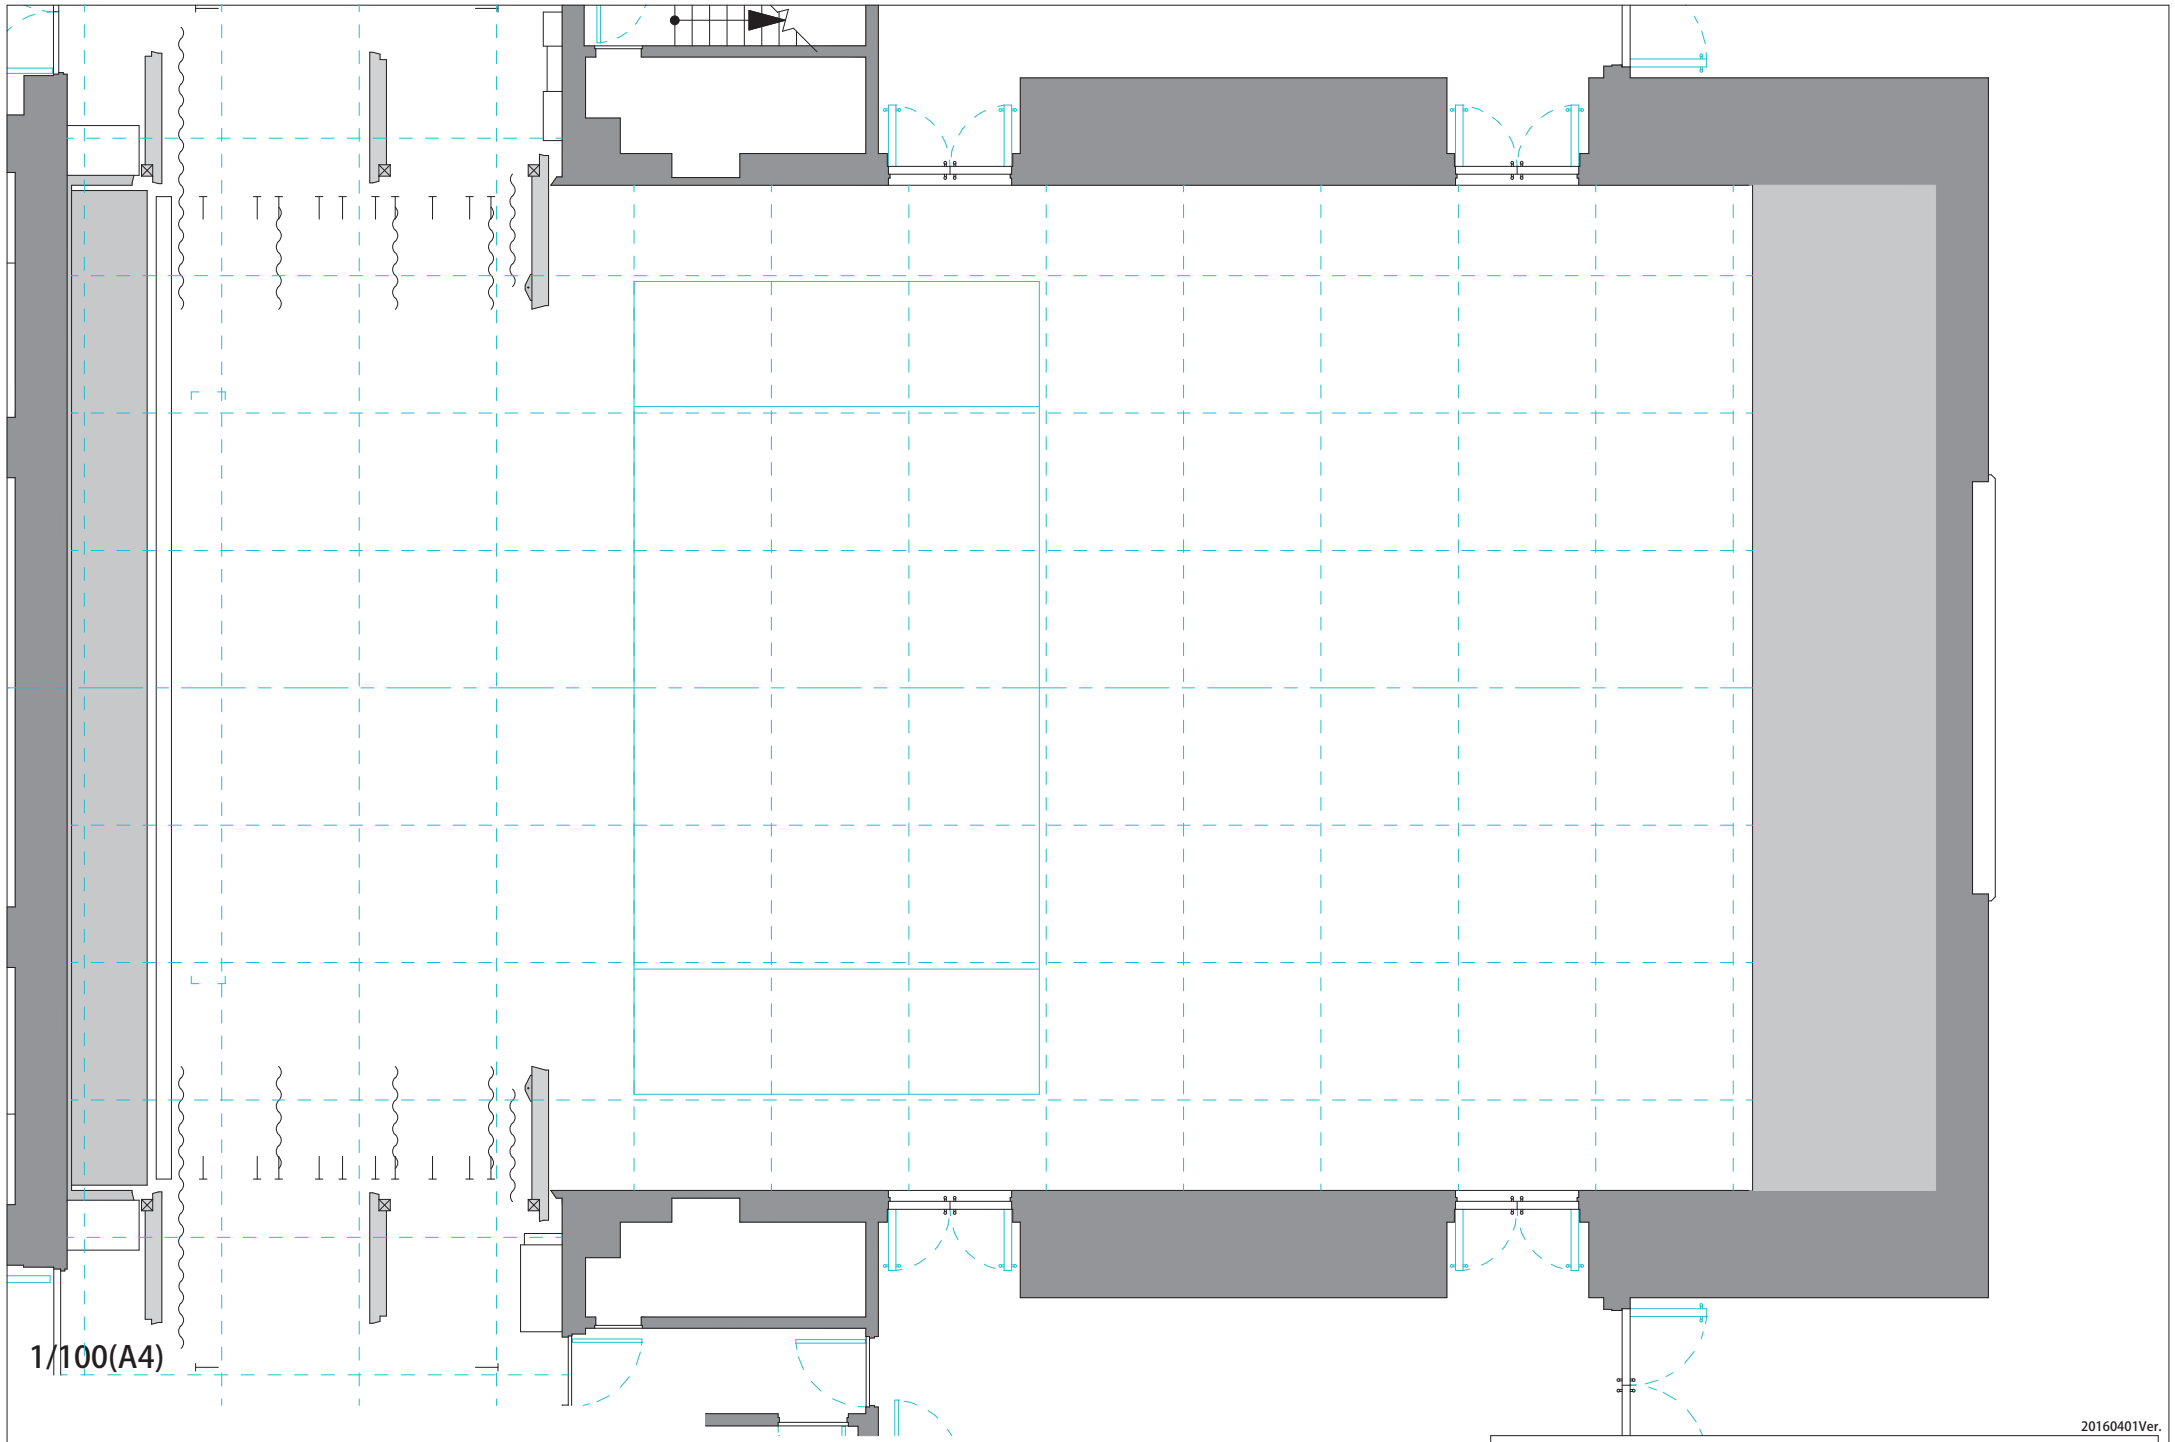

20160401Ver.

刈谷市総合文化センター アイリス	小ホール 全体平面図（フラット時）

刈谷市総合文化センター アイリス

小ホール 舞台平面図（反響板あり）

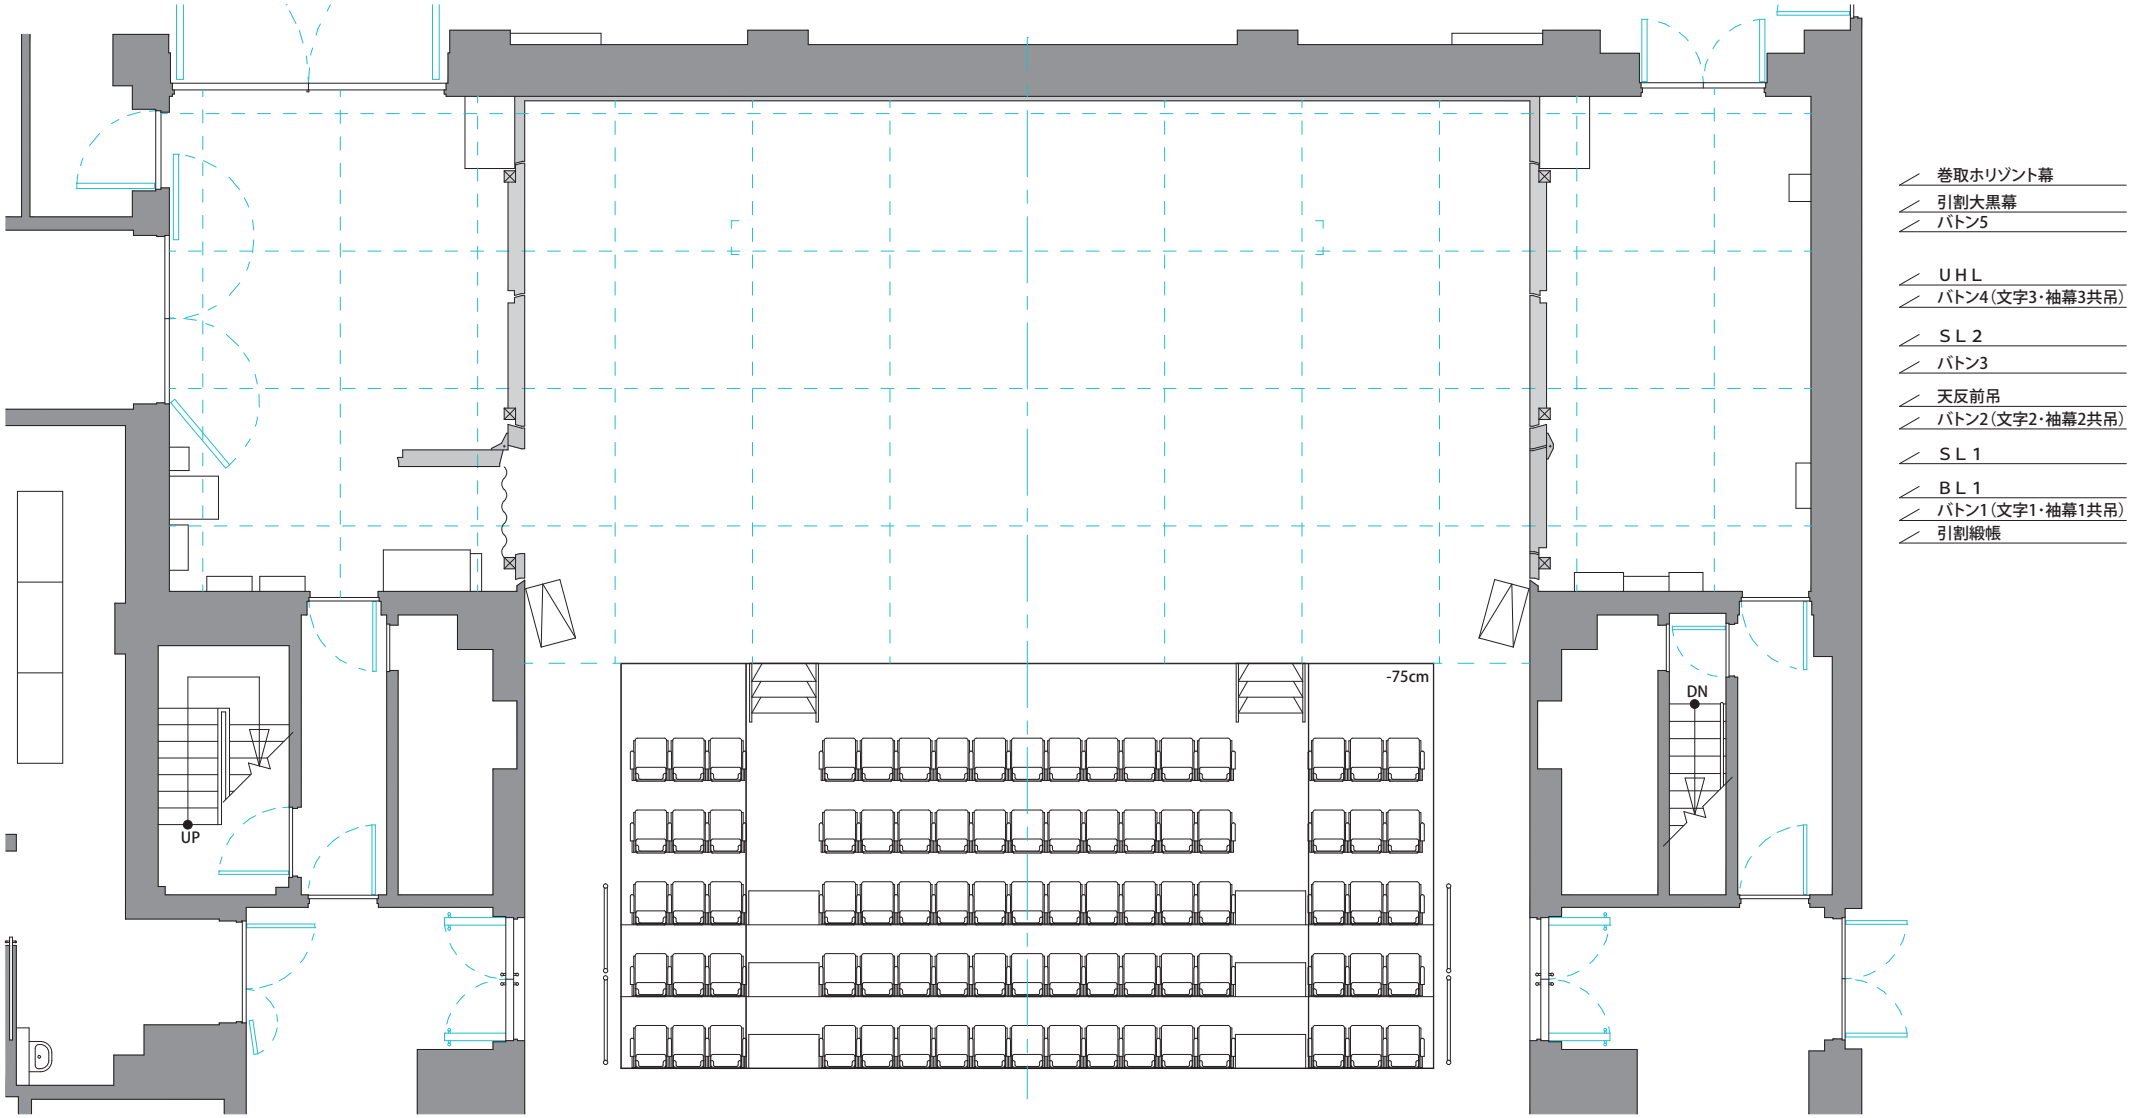

1/100(A4)

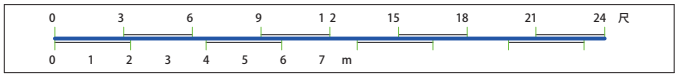

刈谷市総合文化センター アイリス

小ホール 舞台平面図（反響板なし）

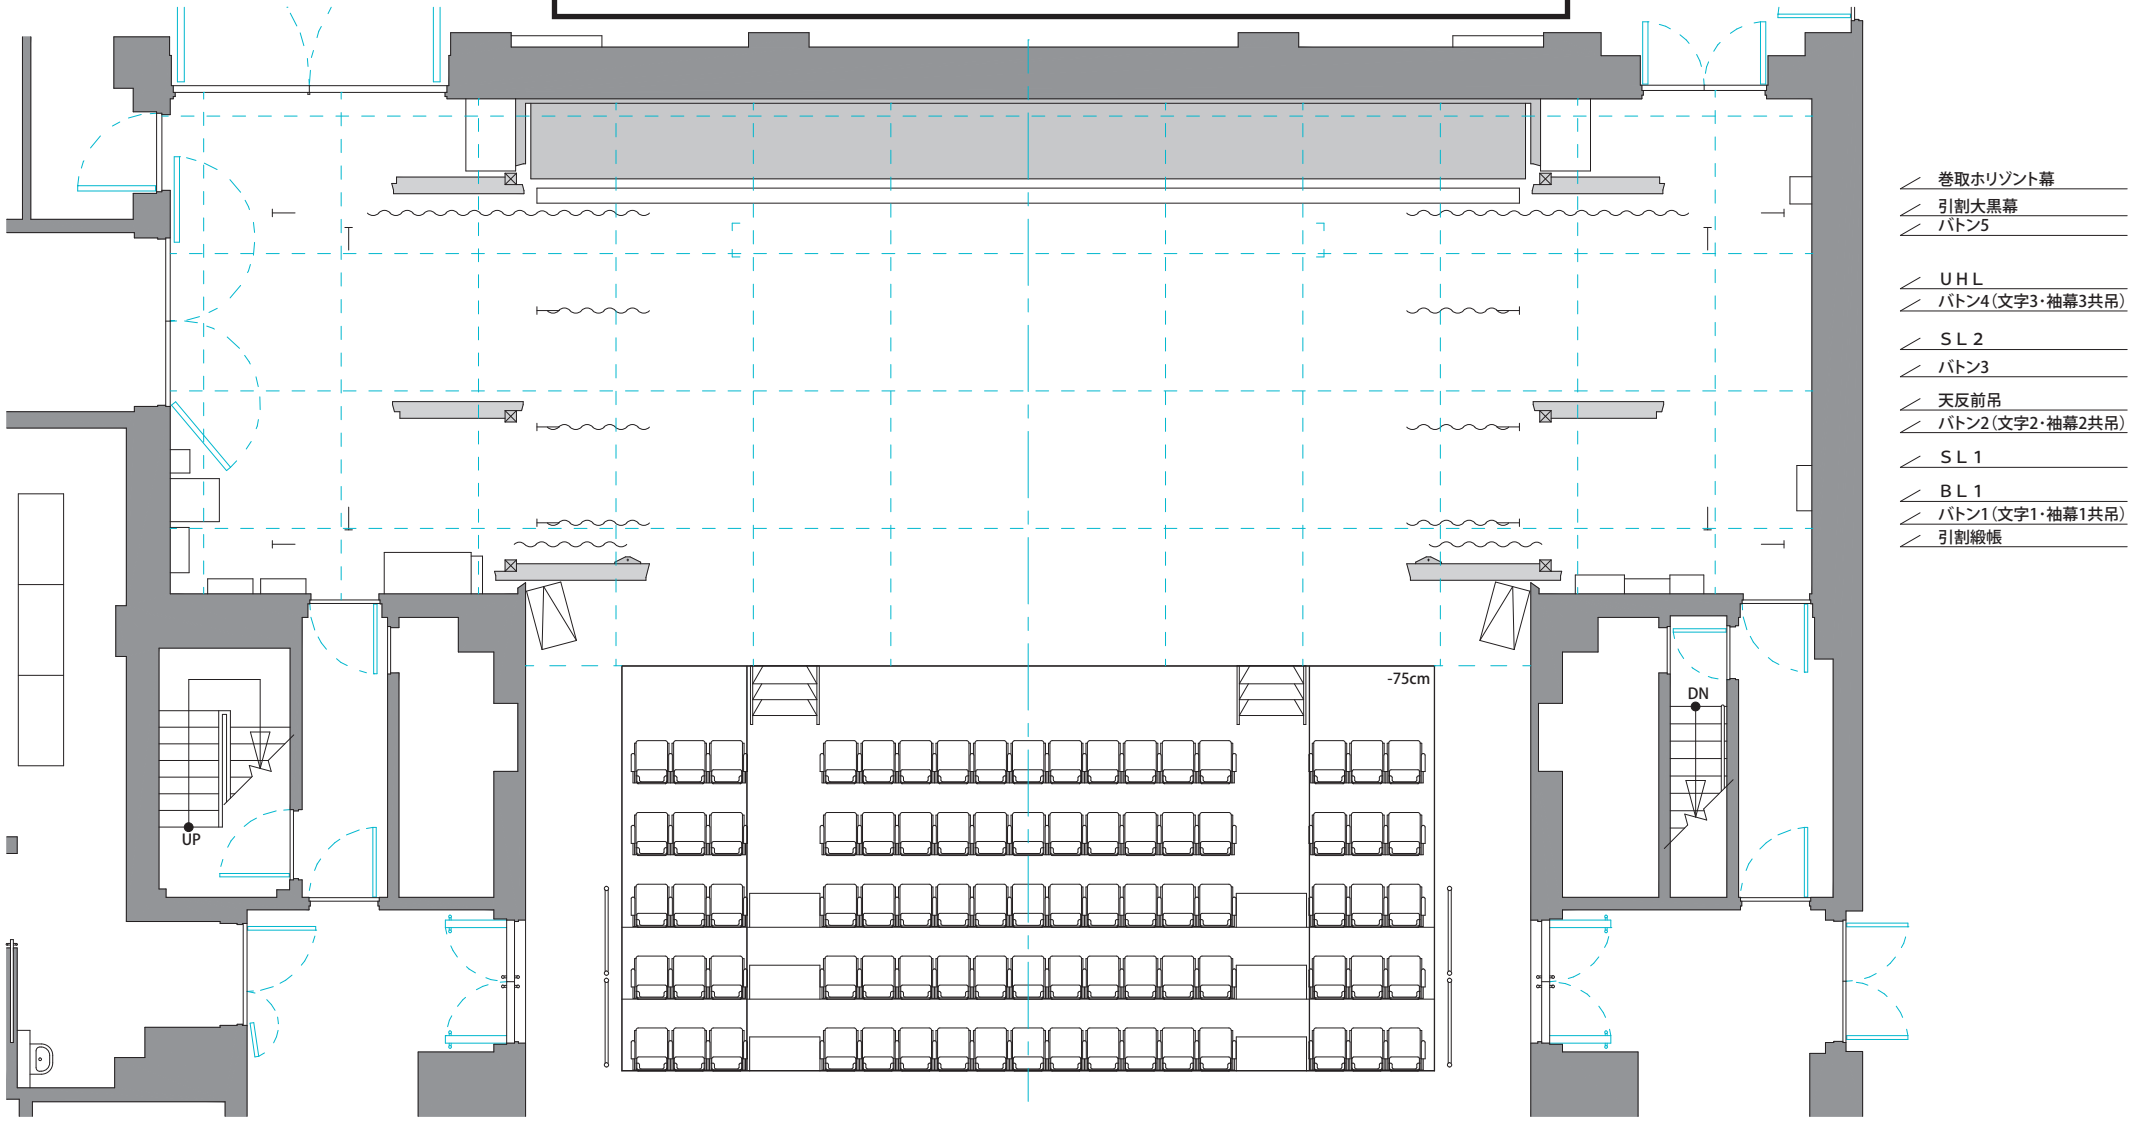

1/100(A4)

名称	吊荷重(kg)	間口(m)	飛切(m)	速度(m/min)	備考
バトン3	300	13	7.4	10	
天反前吊	6000	13	7.4	1	天反吊上用金具有り
バトン2(文字2・袖幕2共吊)	300	13	7.4	10	文字2(2m×13m)　袖幕2(6.7m×3m)
ＳＬ１	460	13	7.27	6	最大吊荷重600kg　（飛切は吊バトン位置）
ＢＬ１	110	13	7	6	最大吊荷重200kg　（飛切はライトの下場バトン）
バトン1(文字1・袖幕1共吊)	300	13	7.4	10	文字1(2.55m×13m)　袖幕1(7.15m×3m)
引割緞帳	—	20	7.4	固定	電動開閉(10.5m×7m一対)速度可変可 通常15秒

※客席迫り　上手・中央・下手　±0〜-75cm〜-258cm　(中央のみ+60cm)

名称	吊荷重(kg)	間口(m)	飛切(m)	速度(m/min)	備考
東西幕	—	4	7	固定	レール式(2.5m×7m片側2枚)
巻取ホリゾント幕	—	13	7	5	
引割大黒幕	—	20	7	固定	手動開閉(10.5m×7m一対)
バトン5	300	13	7.4	10	(吊看板ベース常設5.4m×0.9m)
ＵＨＬ	130	13	6.84	6	最大吊荷重400kg　（飛切はライトの下場バトン）
バトン4(文字3・袖幕3共吊)	300	13	7.4	10	文字3(2m×13m)　袖幕3(6.7m×3m)
ＳＬ２	400	13	7.27	6	最大吊荷重600kg　（飛切は吊バトン位置）

※通常タッパ(固定)約17尺(5.15m)　※袖幕閉切りで間口約4間(7.05m)　※バトンの径はφ48.6　20160401Ver.

0 3 6 9 12 15 18 21 24 尺

0 1 2 3 4 5 6 7 m